

Экспликация помещений

№ п/п	Наименование	Площадь, м <sup>2</sup>
1-11	Прочие арендаторы	1660.0
12	Якорный арендатор	1990.0
13	Электрощитовая	34.0
14	Насосная	35.0
15	Венткамера	50.0
16	Площади общего пользования	1128.0

План 1-го этажа (на отм. 0.000)

Эвакуационный выход

Эскалатор  
спуск со 2 этажа


Лифт и лестница для  
офисов на 4-5 этаж

ВХОД 2

Грузоподъемник на 2-3 этаж

Деборкадер

Эвакуационный выход

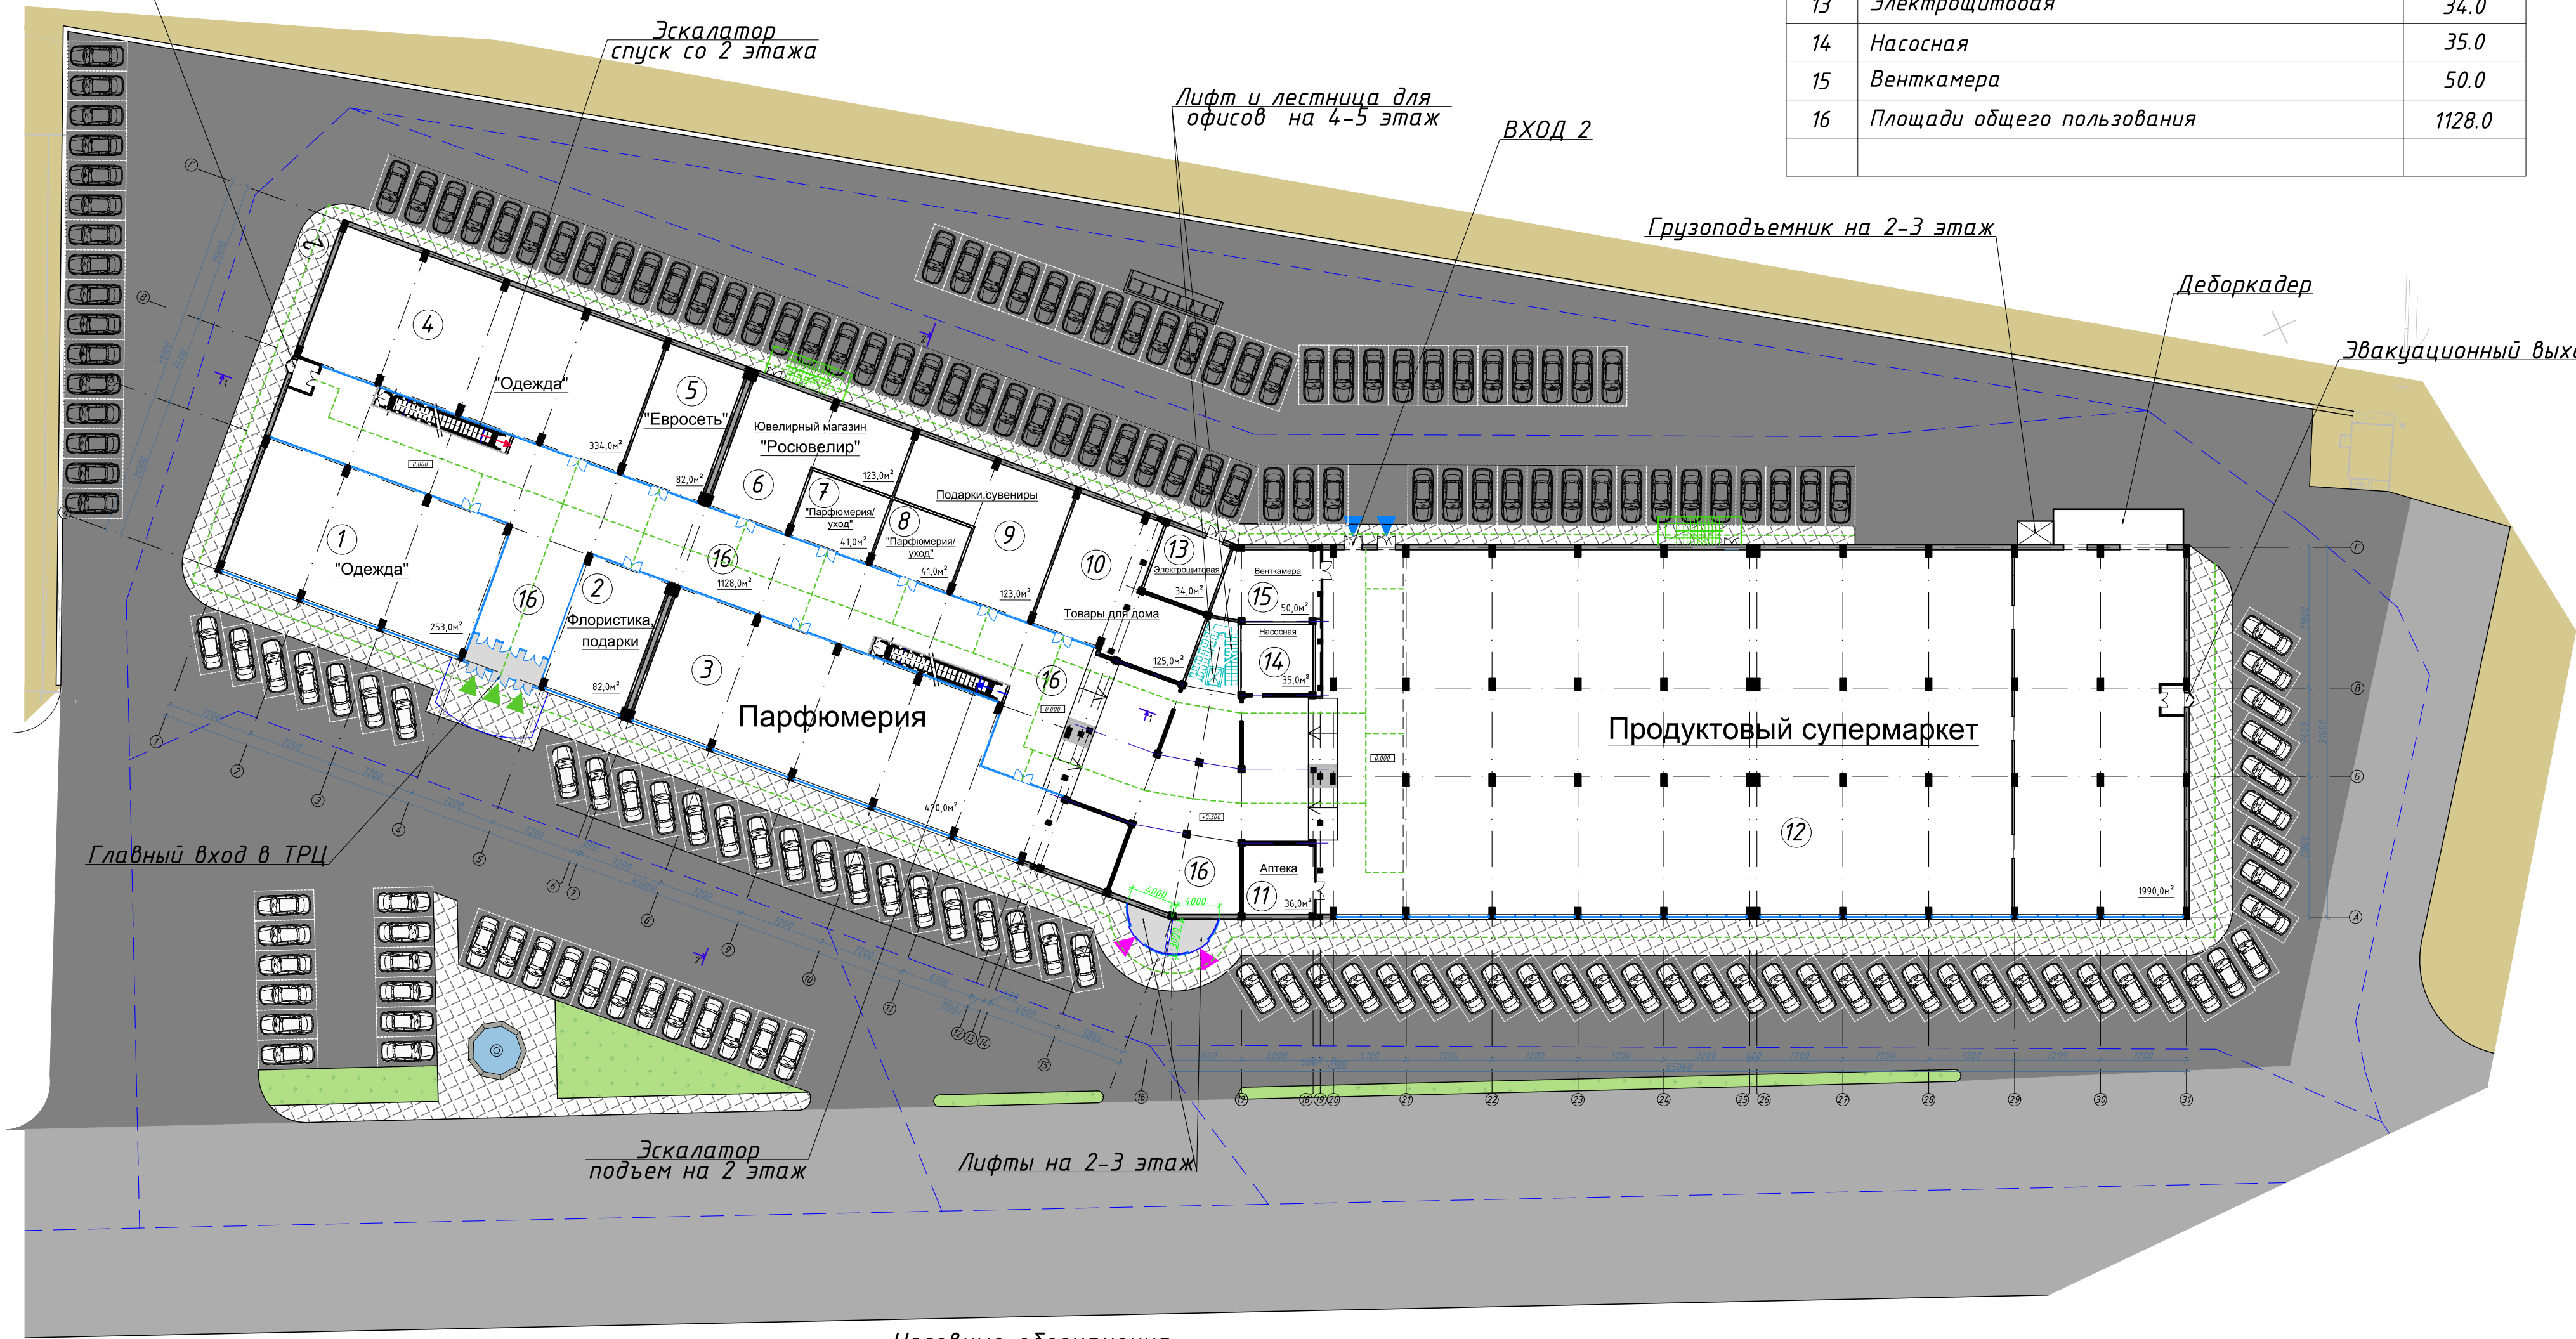

Условные обозначения


- Движение автотранспорта
- Движение посетителей
- Главный вход
- Вход в лифты
- Служебный вход
- Эскалатор (спуск)
- Эскалатор (подъем)

						01у-09-01 АР			
						Торгово-развлекательный центр в г. Махачкала			
Изм.	Кол.уч.	Лист	№ док.	Подп.	Дата	Торгово-развлекательный центр	Стадия	Лист	Листов
							П	2	
Разработал	Гусенов					План 1-го этажа (на отм. 0.000). М 1:200		ООО "УНИСЕРВИС"	



План 2-го этажа (на отм. +4.800)

Экспликация помещений		
№ п/п	Наименование	Площадь, м <sup>2</sup>
1-13	Прочие арендаторы	1730.0
14	Якорный арендатор	1990.0
15	Венткамера	47.0
16	Подсобные помещения	54.0
17	Санузлы	26.0
18	Площади общего пользования	1051.0

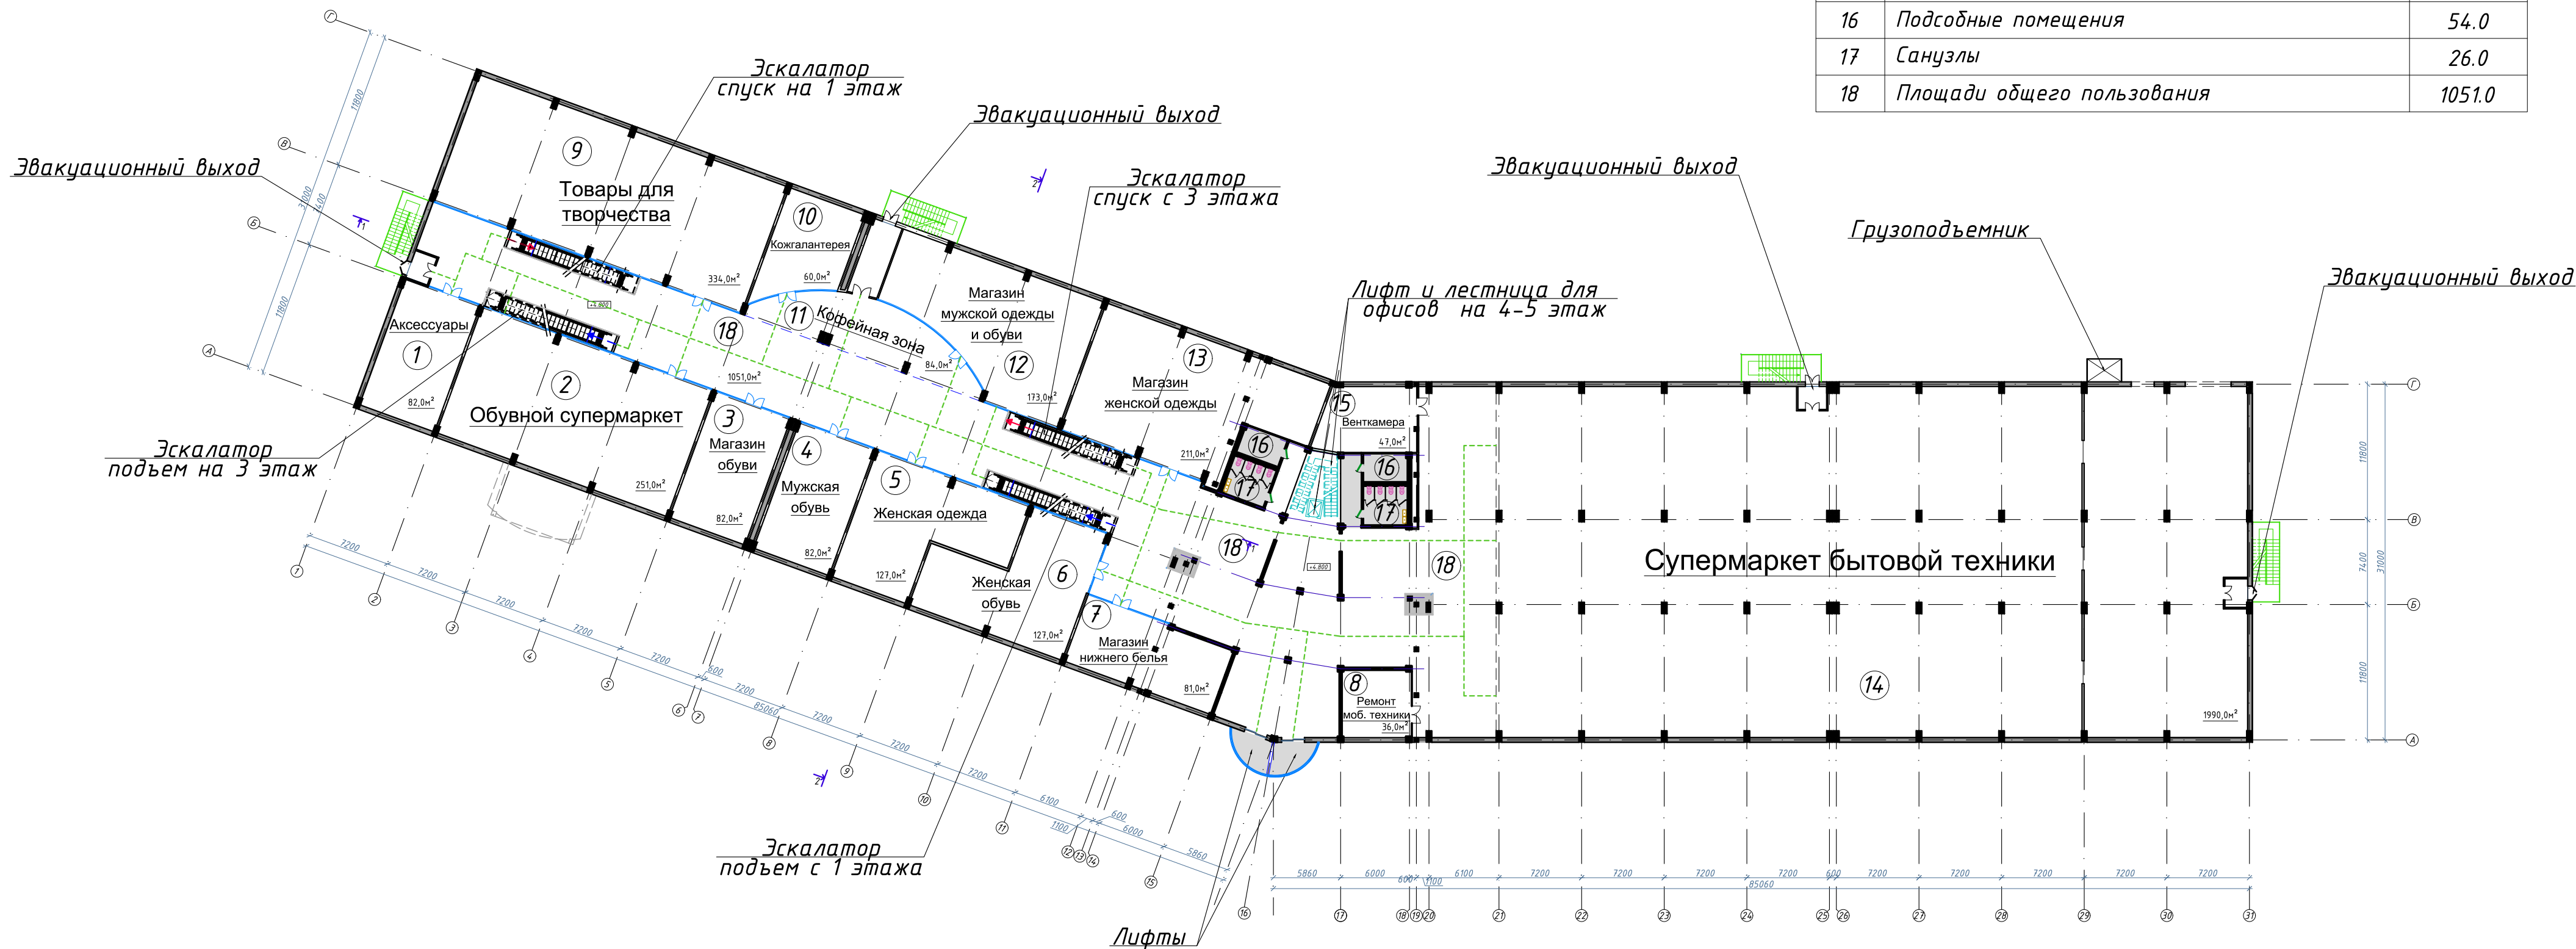

Условные обозначения


- Движение посетителей
- Эскалатор (спуск)
- Эскалатор (подъем)

						01у-09-01 АР			
						Торгово-развлекательный центр в г. Махачкала			
Изм.	Кол.уч.	Лист	№ док.	Подп.	Дата	Торгово-развлекательный центр	Стадия	Лист	Листов
							п	3	
Разработал		Гусенов				План 2-го этажа (на отм. +4.800). М 1:200	ООО "УНИСЕРВИС"		

Экспликация помещений

№ п/п	Наименование	Площадь, м <sup>2</sup>
1	Магазин игрушек	124.0
2	Зона игровых автоматов	180.0
3	Кинозалы	321.0
4	Фудкорт	484.0
5	Кофейня	84.0
6-7	Прочие арендаторы	70.0
8	Детский магазин	124.0
9	Гардероб	17.5
10	Якорный арендатор	1990.0
11	Подсобные помещения	104.0
12	Санузлы	26.0
13	Венткамера	47.0
14	Площади общего пользования	-

План 3-го этажа (на отм. +9.000)

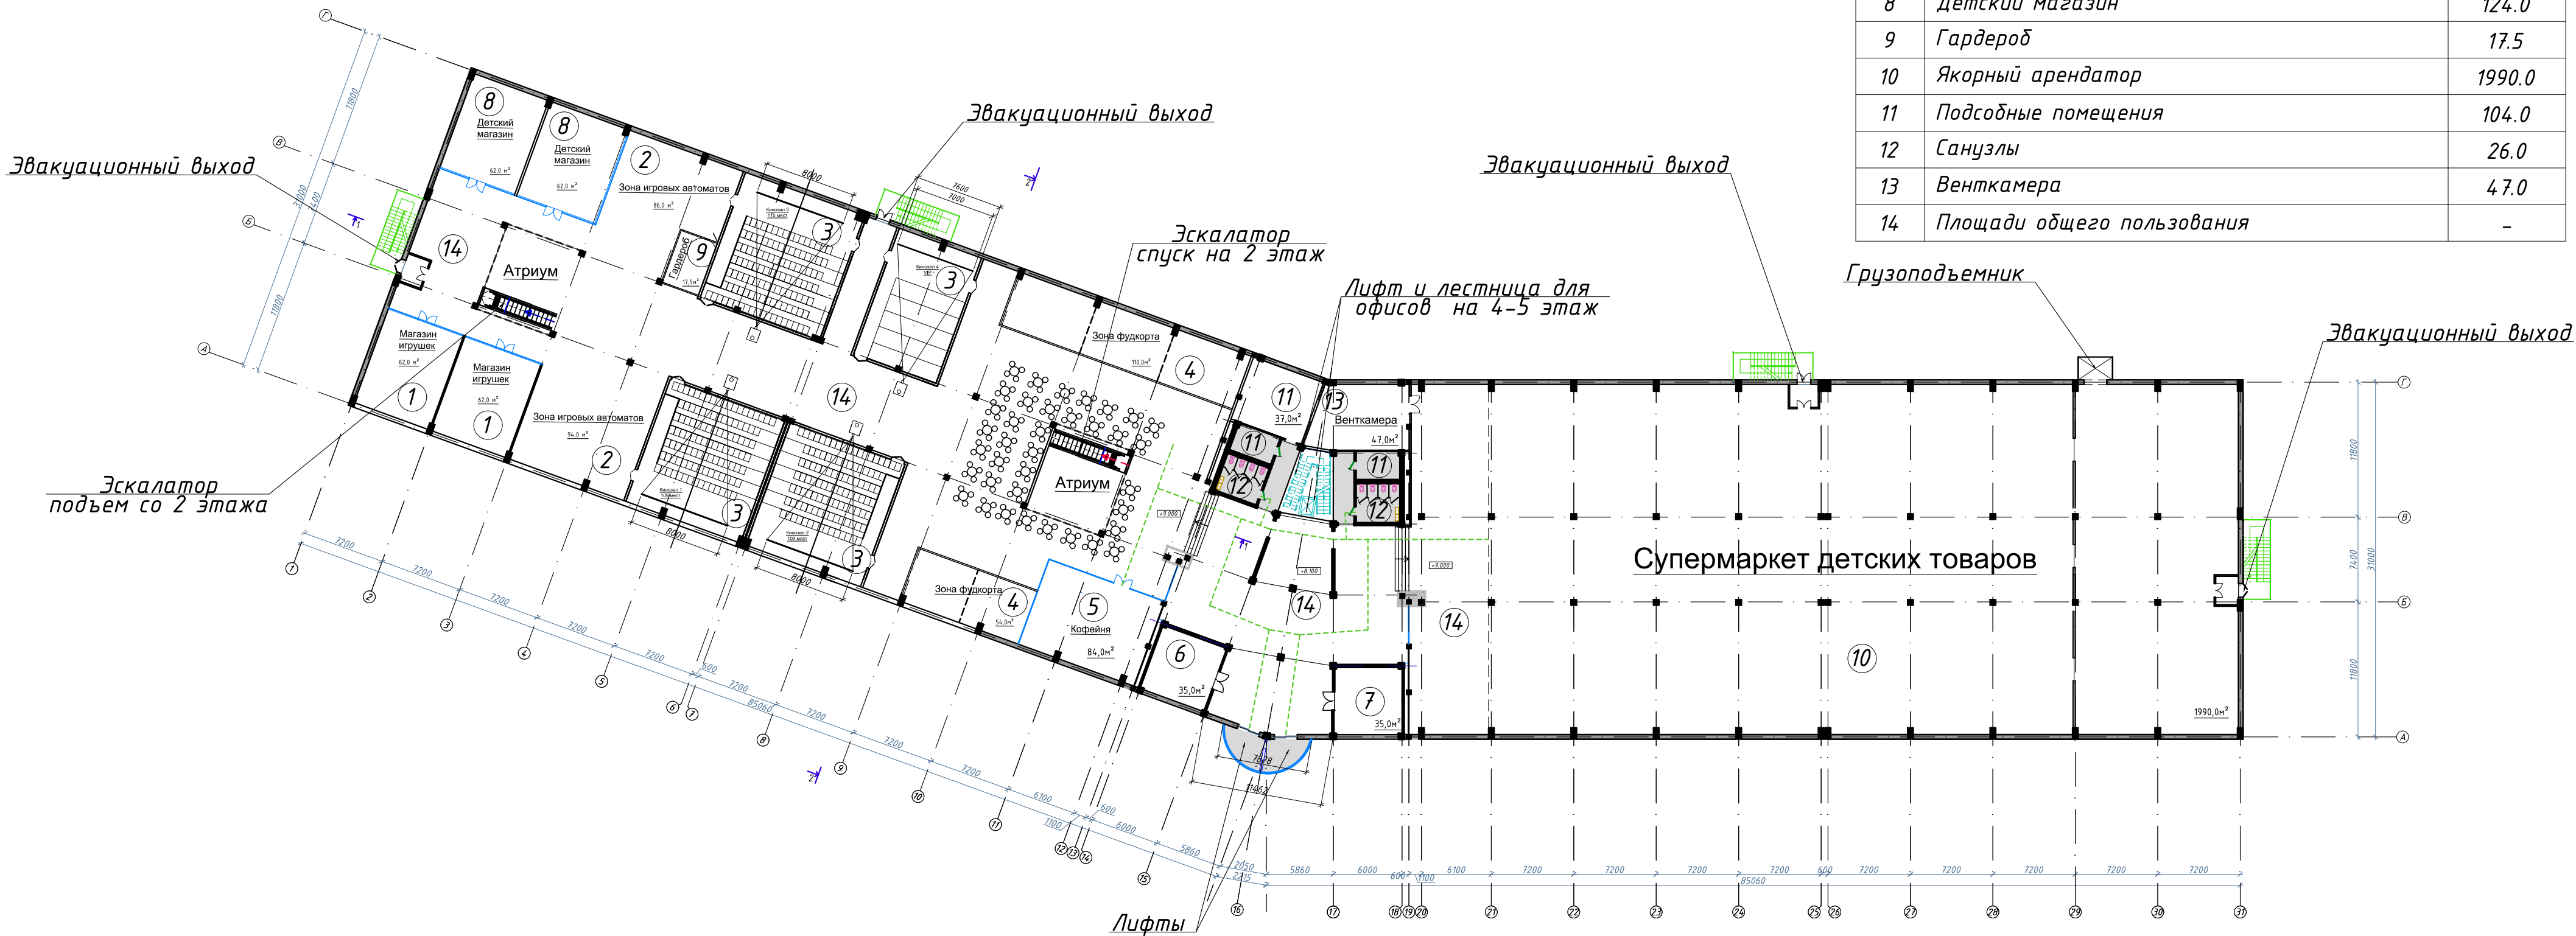

Условные обозначения

- Движение посетителей
- - - ➔ Эскалатор (спуск)
- - - ➔ Эскалатор (подъем)

						01у-09-01 АР			
						Торгово-развлекательный центр в г. Махачкала			
Изм.	Кол.уч.	Лист	№ док.	Подп.	Дата	Торгово-развлекательный центр	Стадия	Лист	Листов
							П	4	
Разработал		Гусенов				План 3-го этажа (на отм. +9.000). М 1:200	ООО "УНИСЕРВИС"		